




MSH für Gebäude ohne Keller - Mehrspartenhausanschlussstechnik MSH 2000®Plus

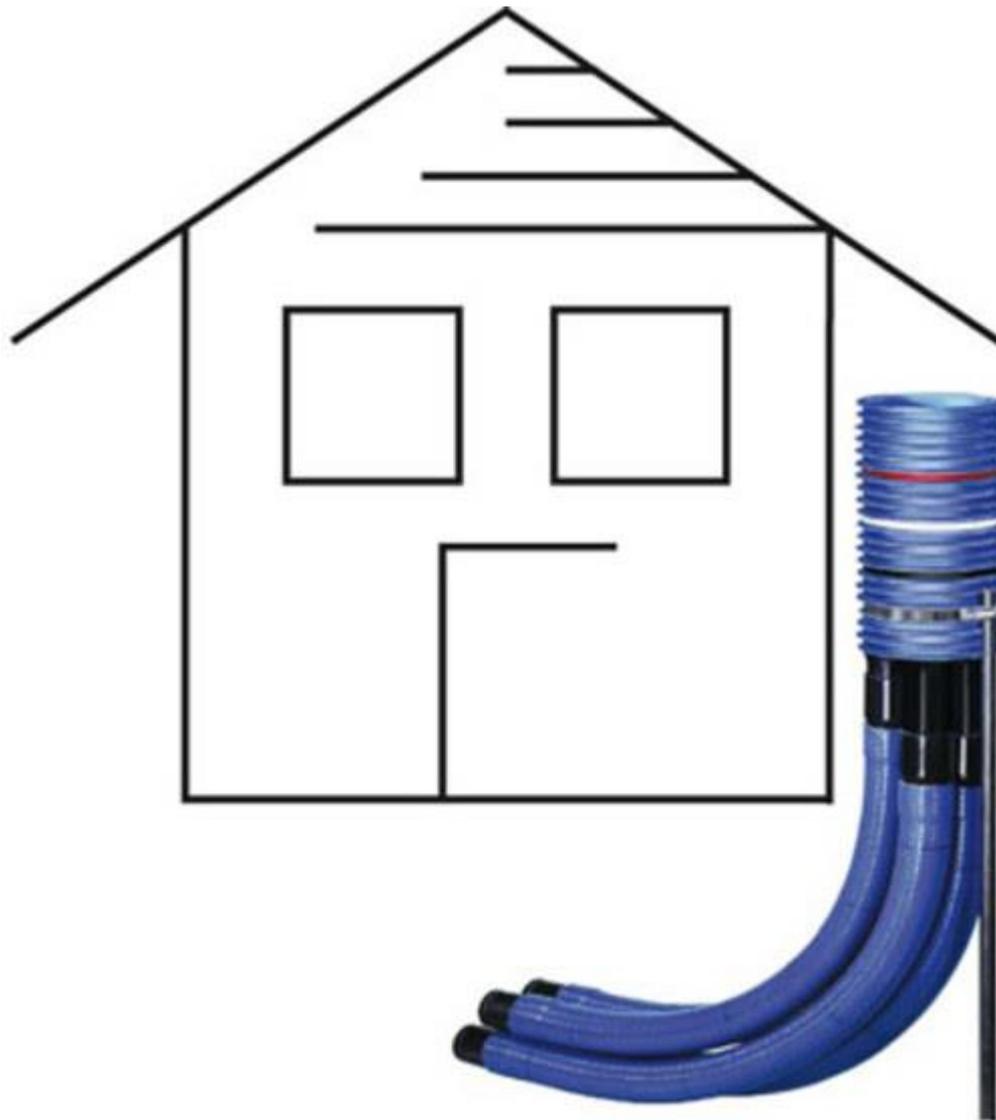


Einbaueinleitung

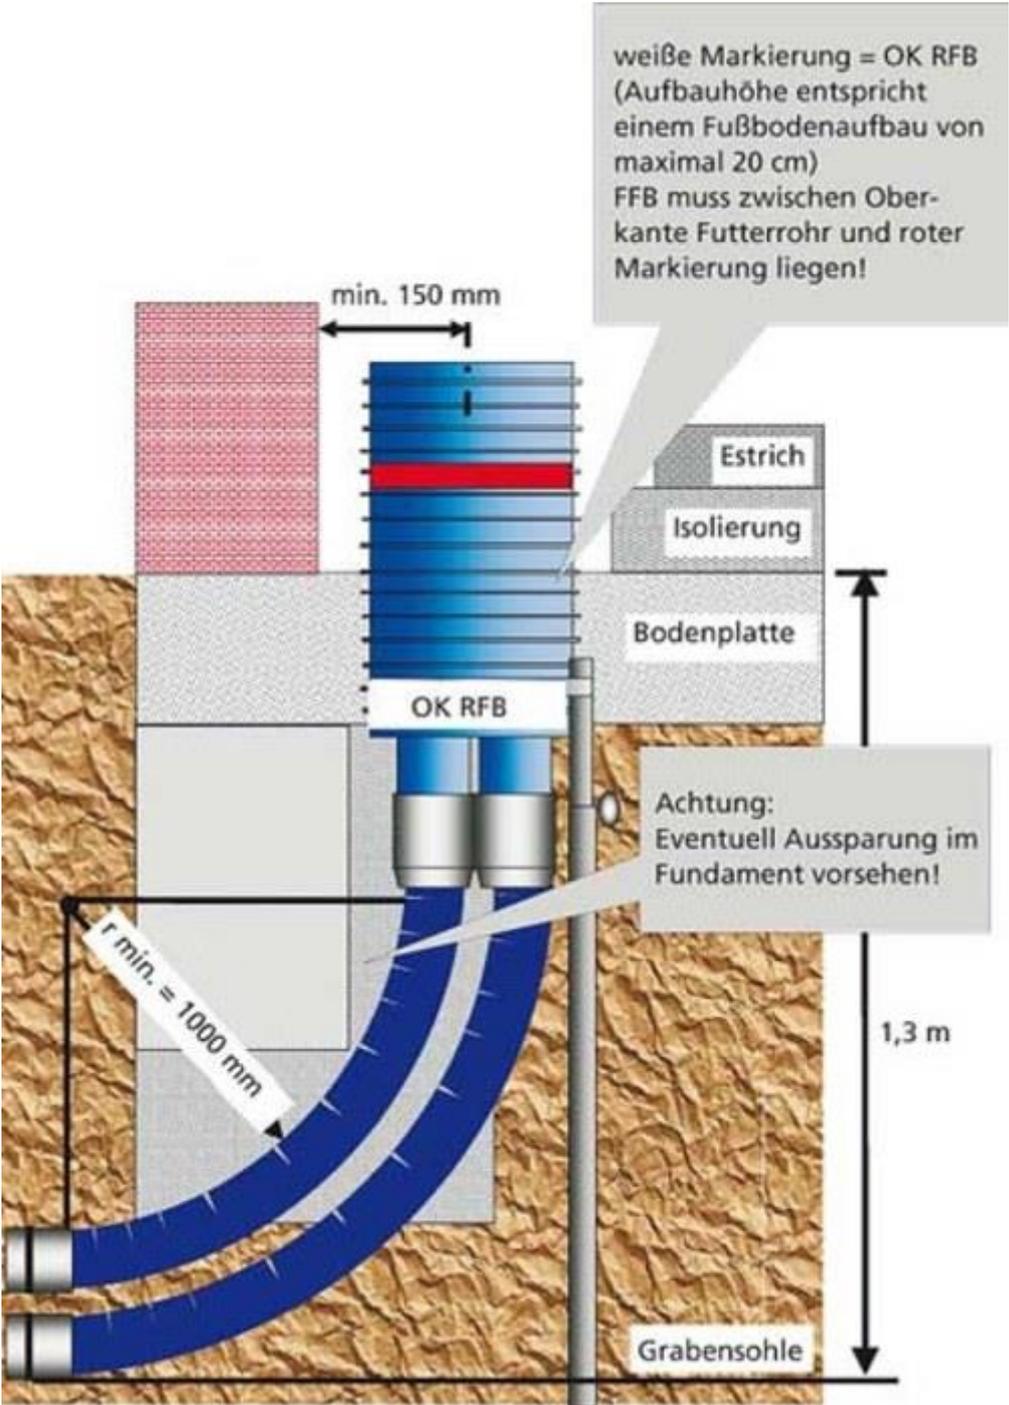

Gebäudeinnenseite

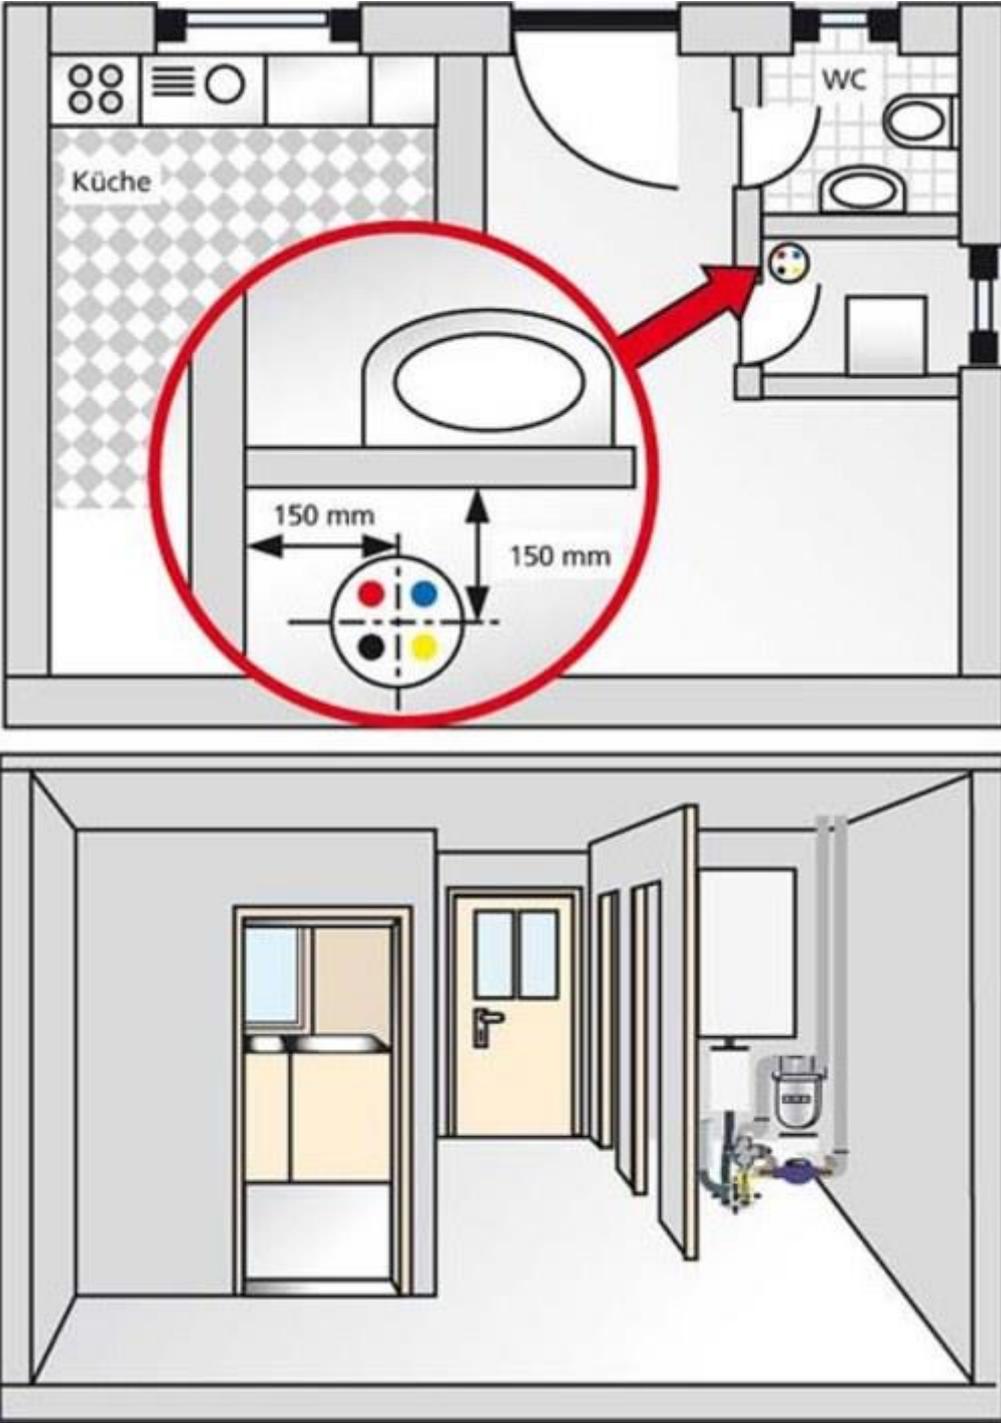

Gebäudeaussenseite

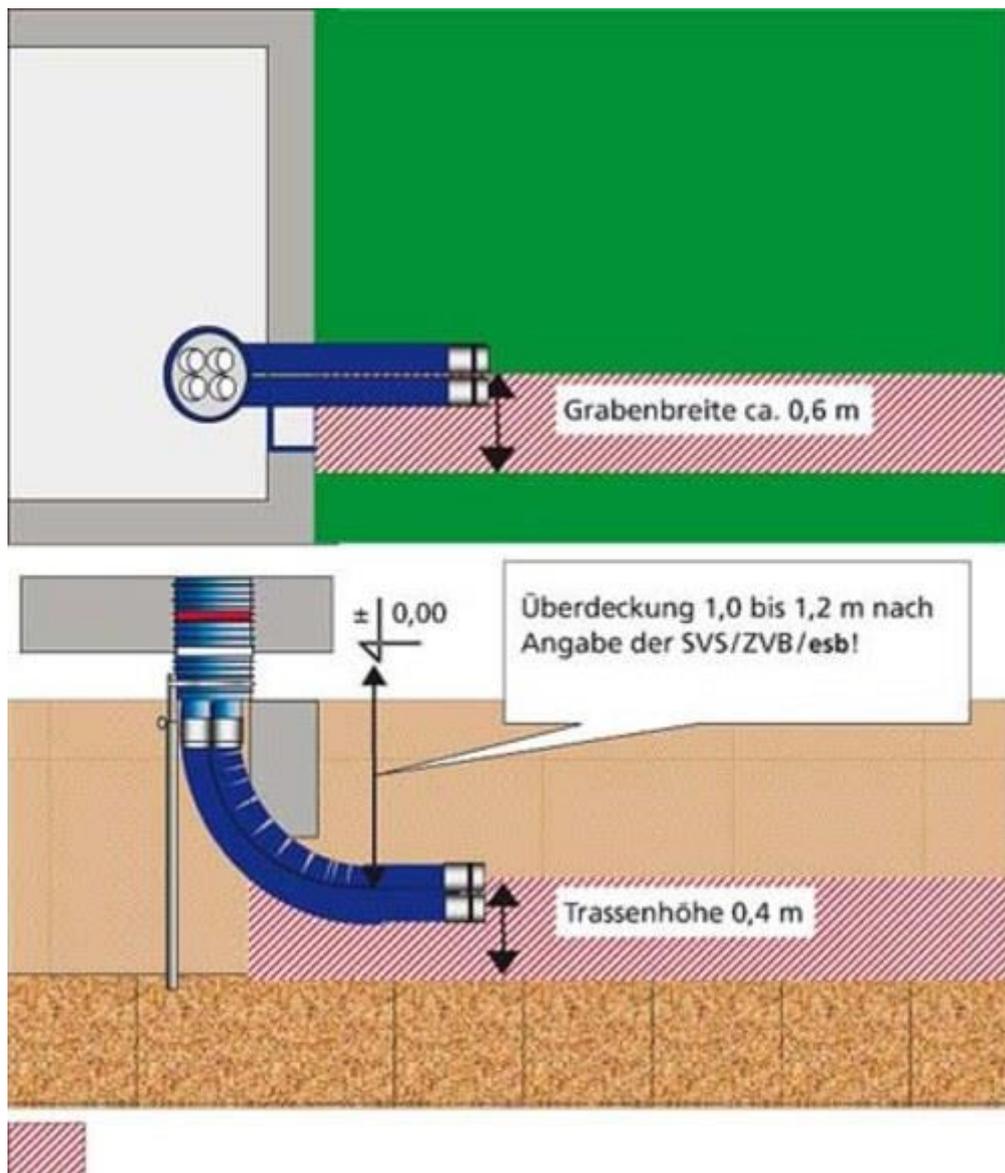

Achtung Hausanschlussstraße

Keine Kontrollschächte, Regenwasserzisternen, Entwässerungsleitungen